
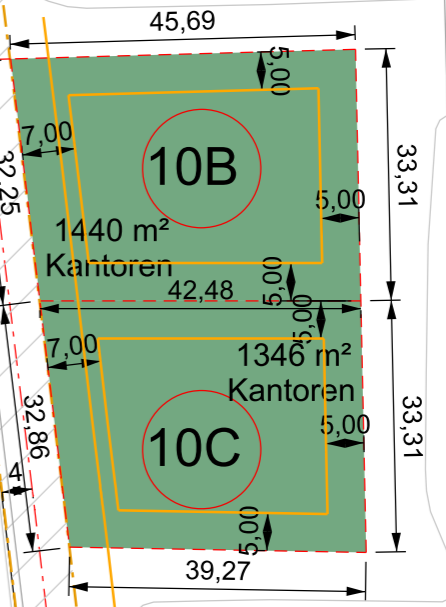
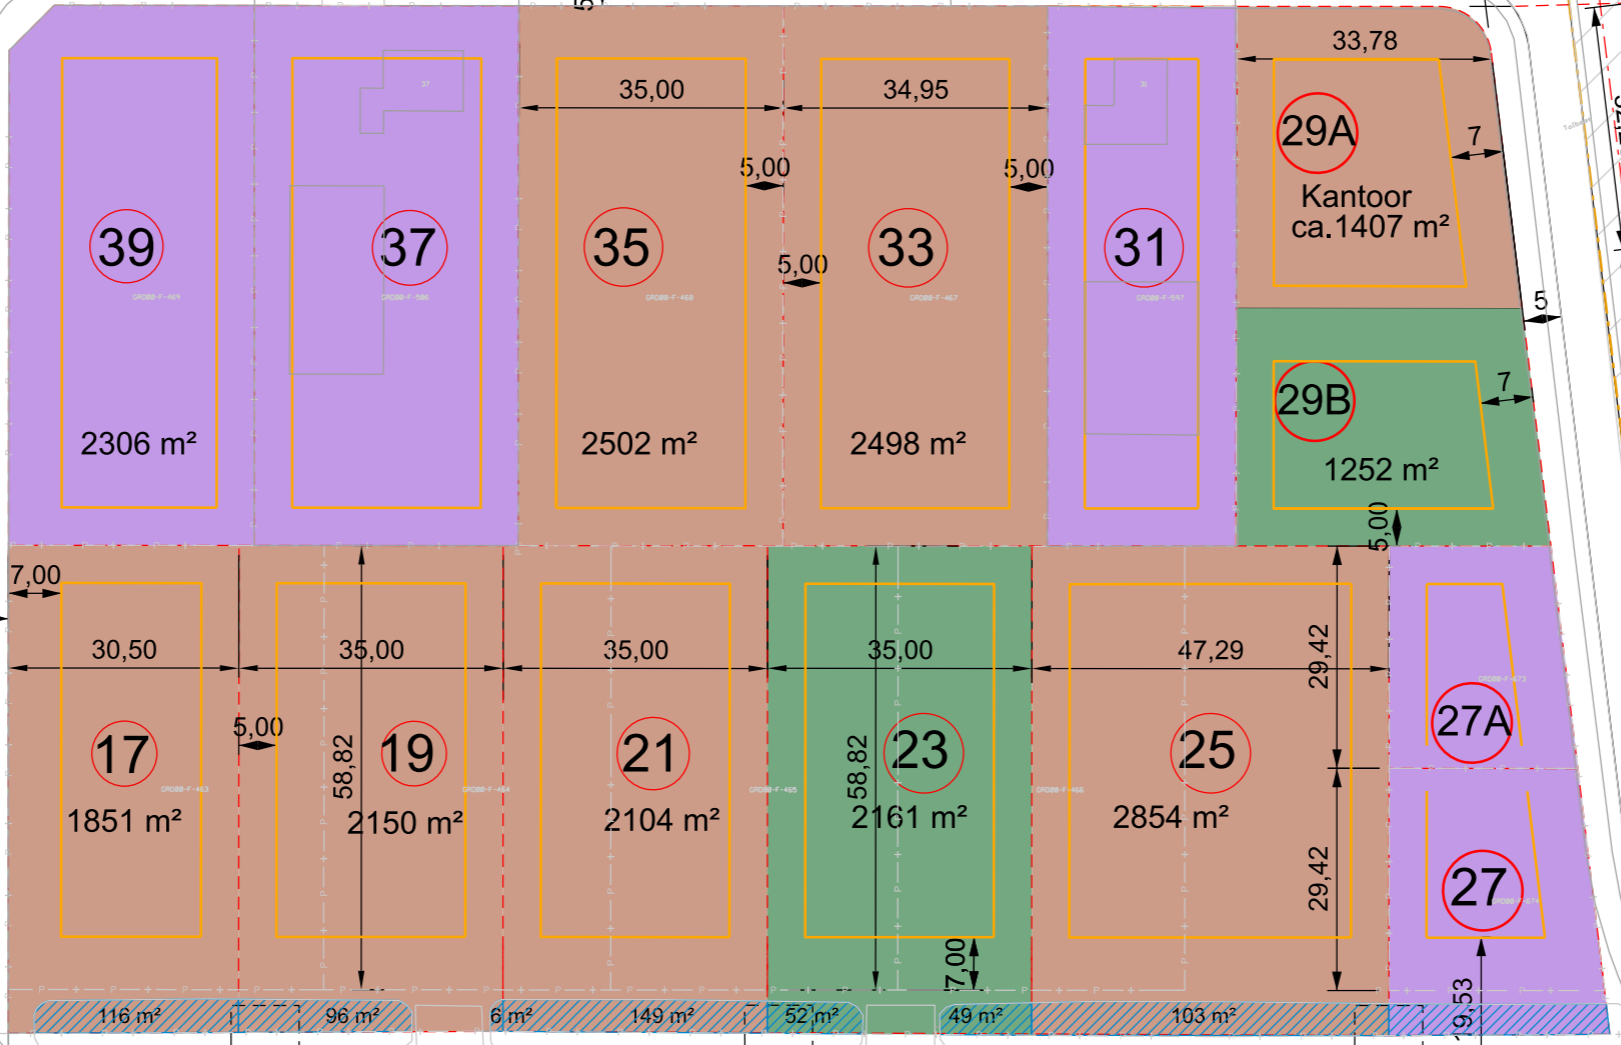


opstelstrook grasbetonstenen
t.b.v. brandweer

rioolgemaal

bosplantsoen gemengd

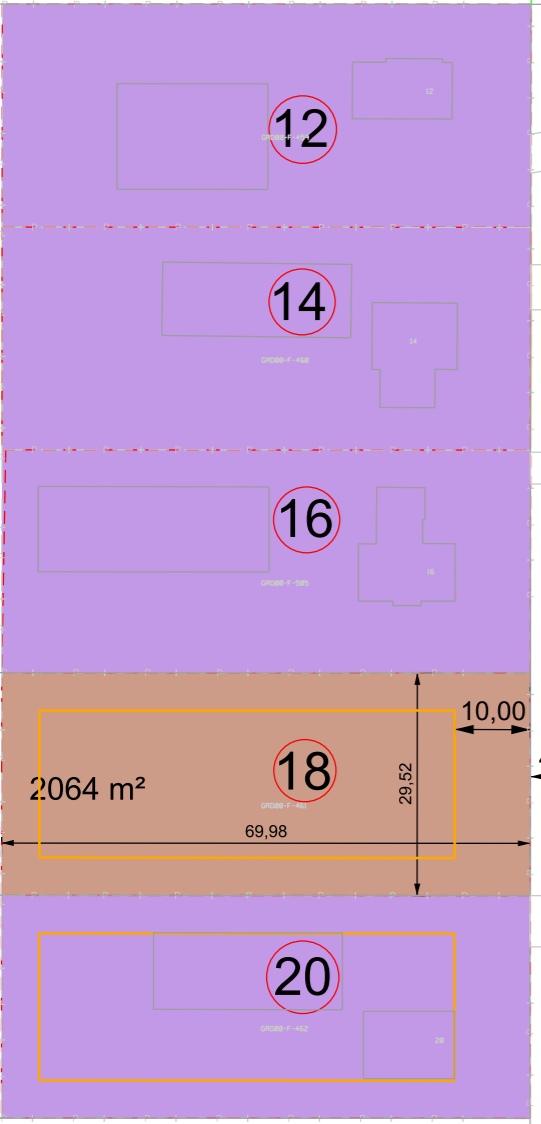

11-05-2022

WONEN EN WERKEN

LEGENDA:

- Verkocht
- Optie
- Reservering
- Vrij
- Bouwvlak
- Perceelsgrens
- Bebouwing ontwerp
- Bestaande bebouwing

Aan deze tekening kunnen geen rechten worden ontleend