


- LEGENDA:
- Verkocht
  - Optie
  - Reservering
  - Vrij
  - Bouwvlak
  - Perceelsgrens
  - Bebouwing ontwerp
  - Bestaande bebouwing

Aan deze tekening kunnen geen rechten worden ontleend

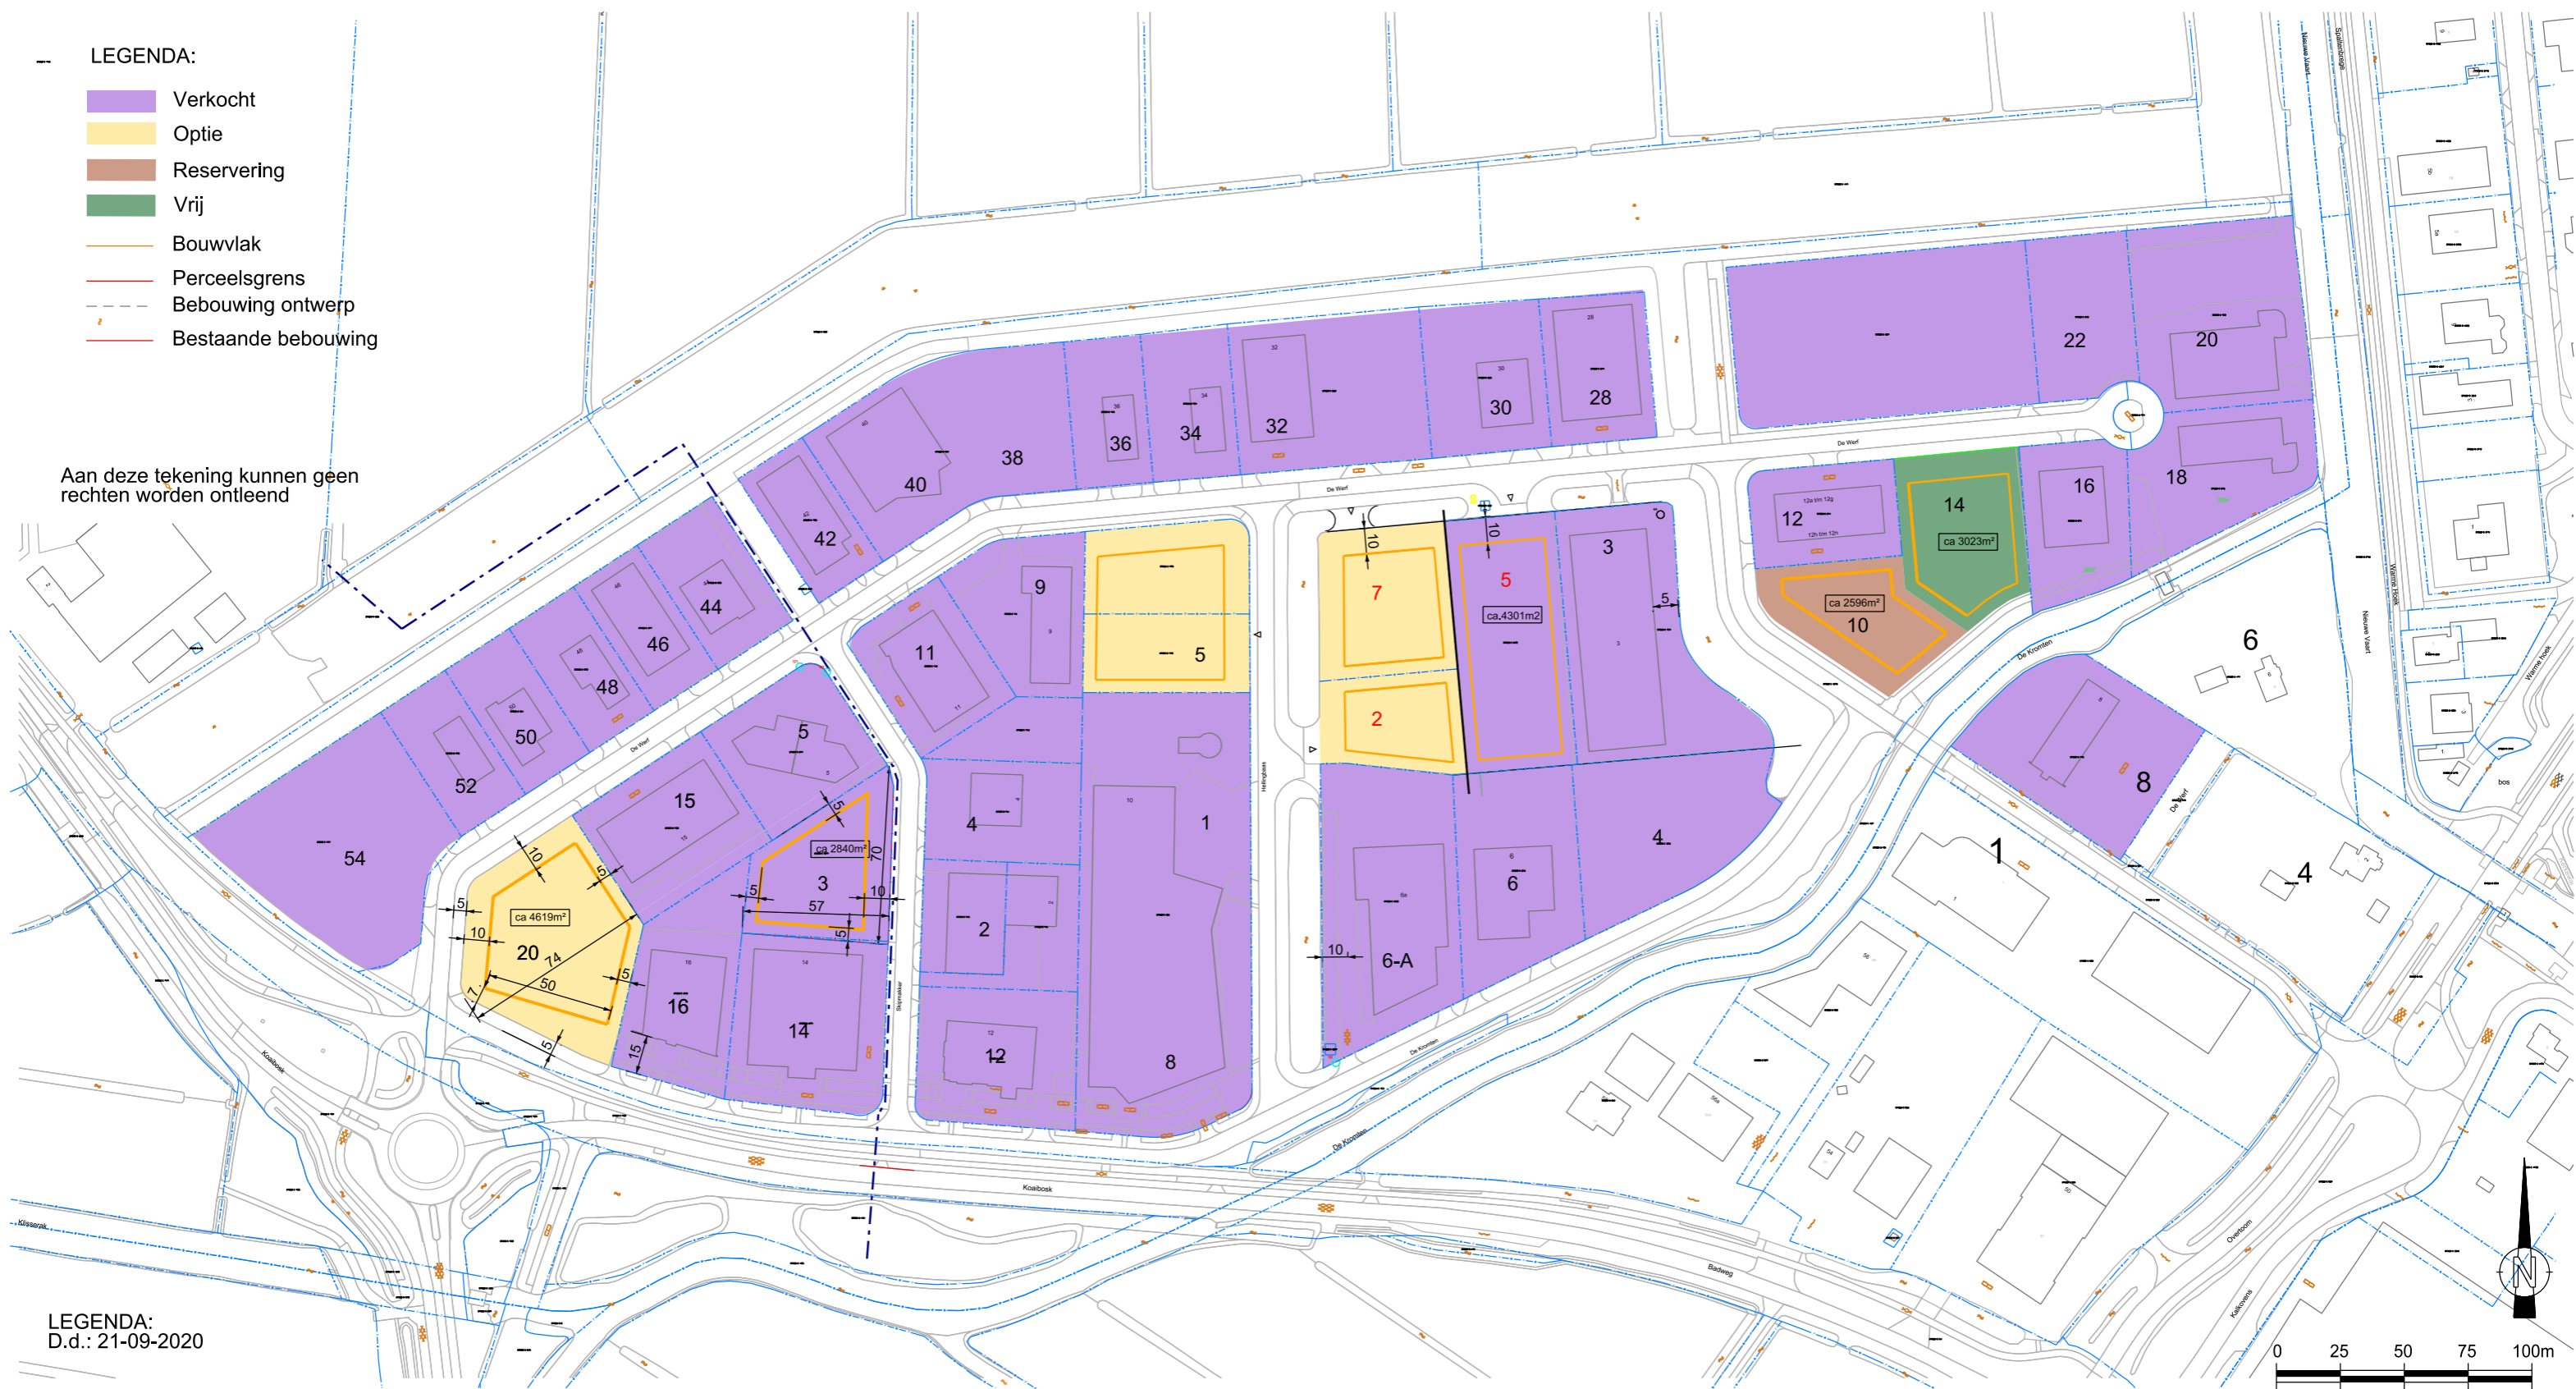

LEGENDA:  
D.d.: 21-09-2020

